

Legende:

- Grundstücksgrenze
- Sondernutzungsrecht Terrassen/ Grünflächen

Bauvorhaben:

Ökosiedlung Friedrichsdorf - B 1.4


Neubau von fünf Punkthäusern mit 54 Wohneinheiten über einer gemeinsamen Tiefgarage mit 93 PKW-Stellplätzen

Bauherr:

FRANK Heimbau Main/Taurus GmbH
 Kirschgartenstraße 15 Telefon: (0 61 92) 99 16 - 0
 65719 Hofheim Telefax: (0 61 92) 99 16 - 3999

Architekt:

Turkali Architekten
 Kettenhofweg 14 - 16 Telefon: 069 - 970 975 19 0
 60325 Frankfurt am Main Telefax: 069 - 970 975 19 9

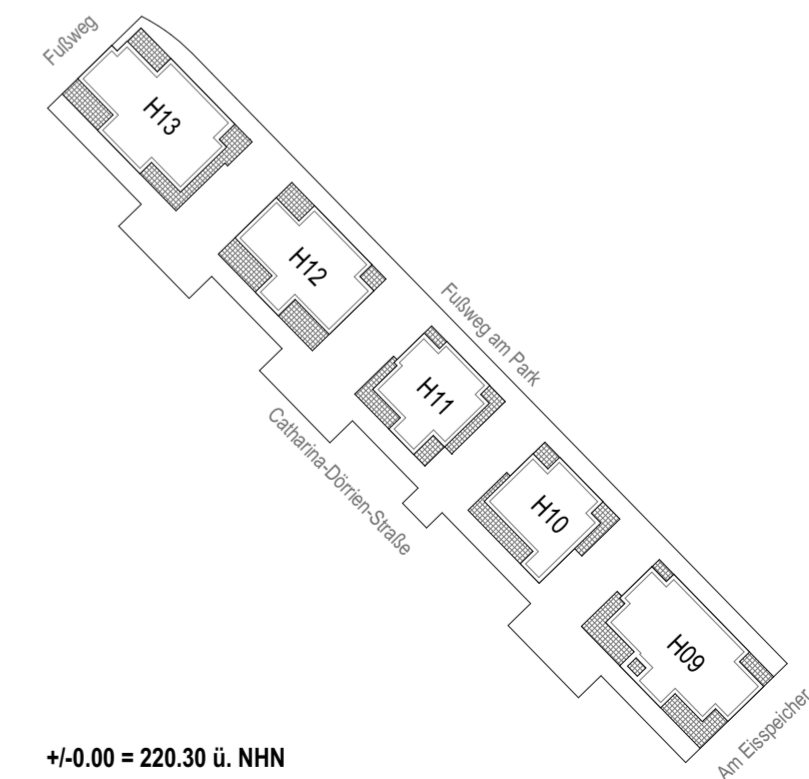

Projekt-Nr. FRANK:

3404

Projekt-ID TA:

OEF

Maßstab:

1: 200

Phase:

LP 5

TEILUNGSERKLÄRUNG

Sondernutzungsrecht, Erdgeschoss

Datum:

14.02.2020

CH / XW / MS

Blattgröße:

DIN A2

Plannummer

TEK Sondernutzungsgerecht EG

Zeichnung Nr.:

A-TEK-101

Index

C